



SCUOLA PRIMARIA MARISCHIO - PIANO TERRA
scala 1:100

- LEGENDA**
- Senso di marcia corridoi e scale
 - Segnaletica a terra "Attendere qui"
 - Obbligo di portare la mascherina
 - Appendiabiti e zaini
 - Banchi monoposto 50x70 cm

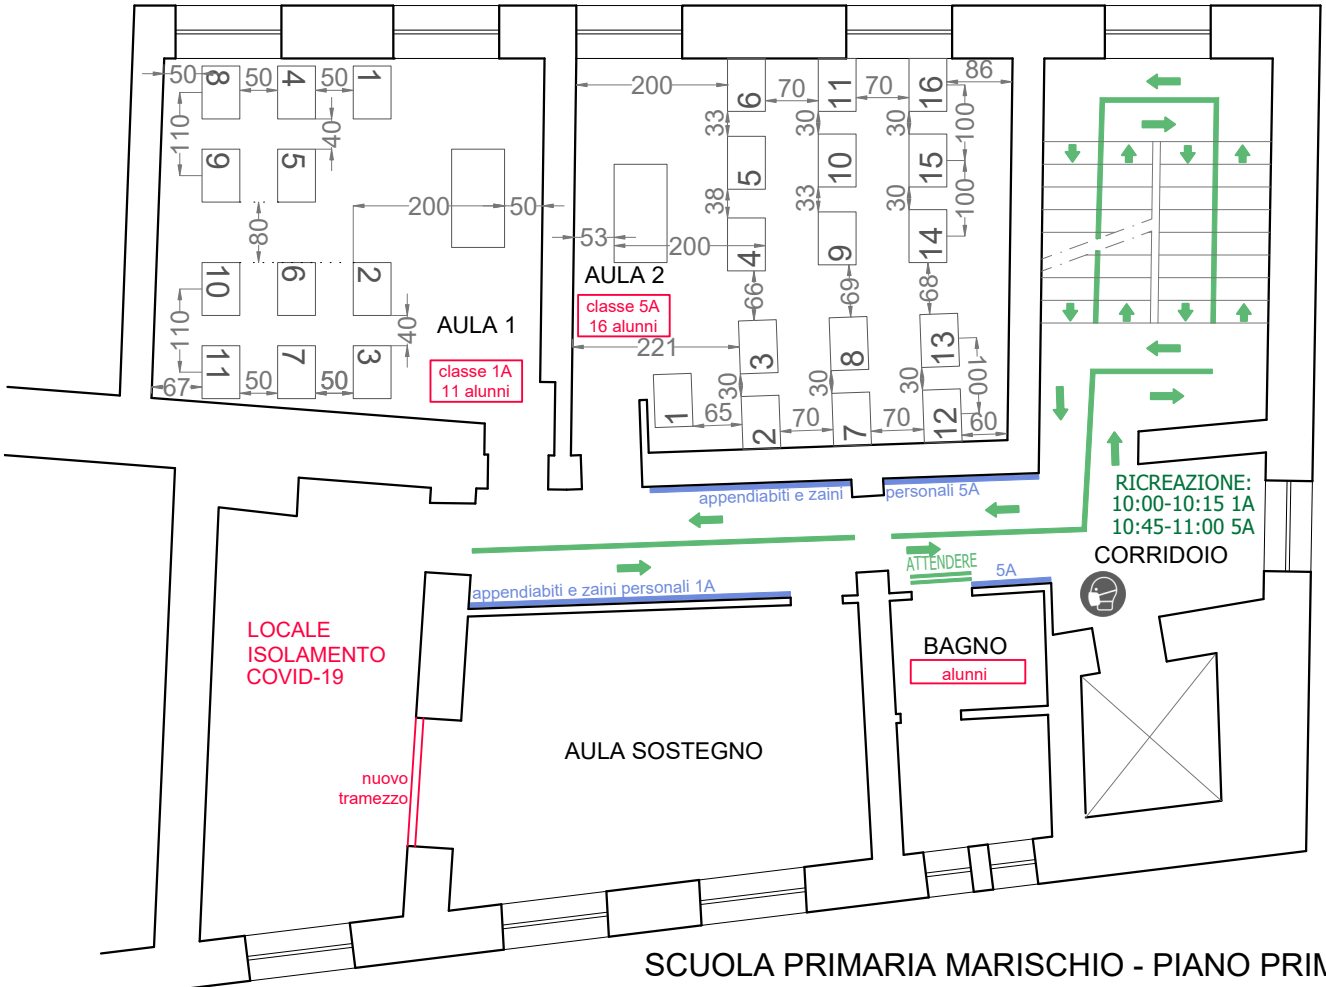

SCUOLA PRIMARIA MARISCHIO - PIANO PRIMO
scala 1:100

- LEGENDA**
- Senso di marcia corridoi e scale
 - Segnaletica a terra "Attendere qui"
 - Obbligo di portare la mascherina
 - Appendiabiti e zaini
 - Banchi monoposto 50x70 cm

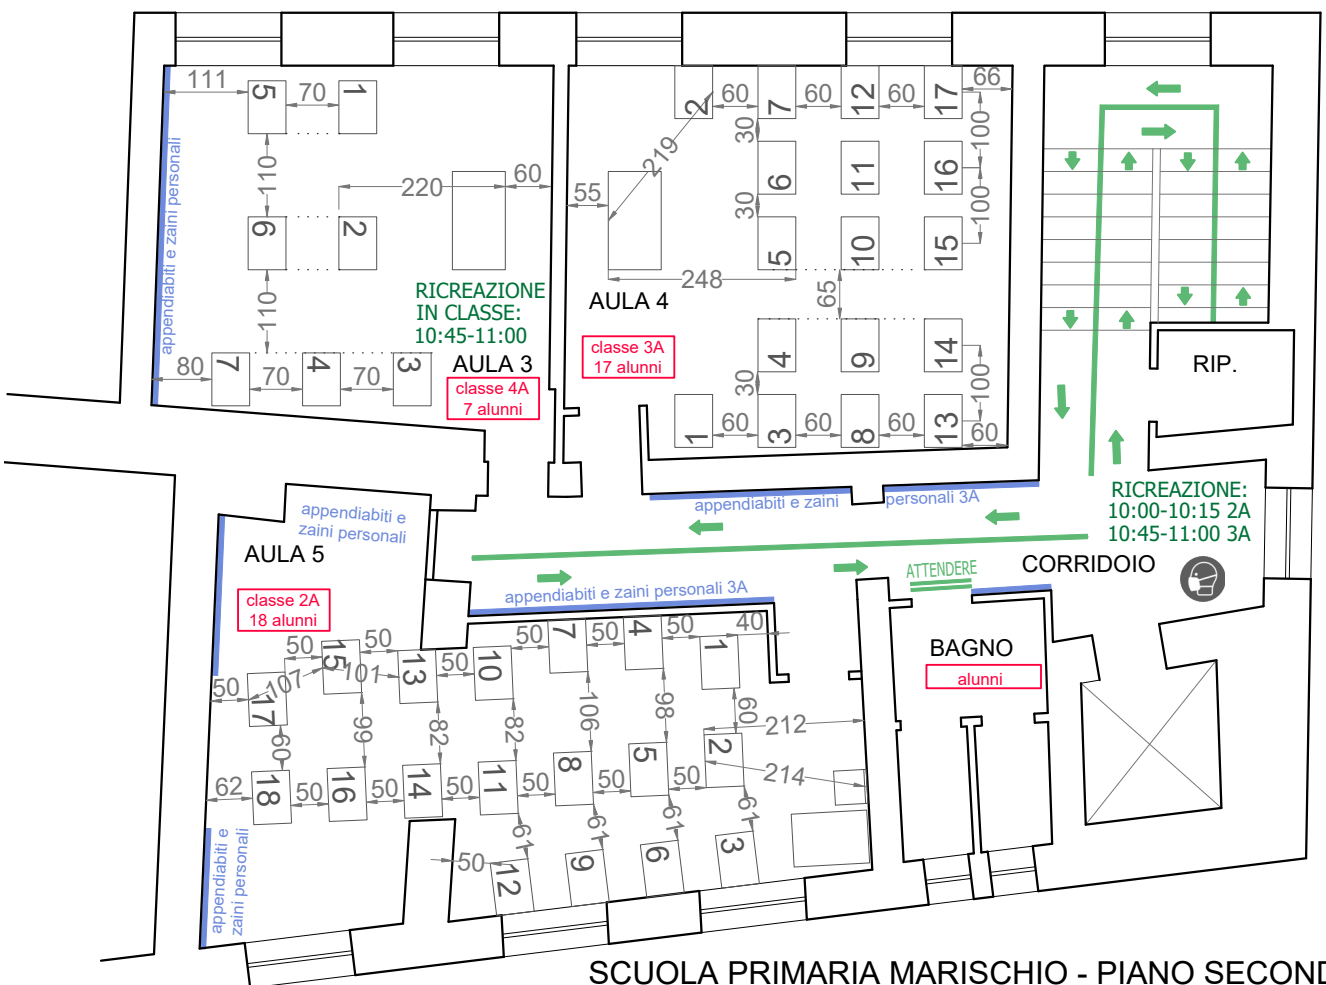

SCUOLA PRIMARIA MARISCHIO - PIANO SECONDO
scala 1:100

- LEGENDA**
- Senso di marcia corridoi e scale
 - Segnaletica a terra "Attendere qui"
 - Obbligo di portare la mascherina
 - Appendiabiti e zaini
 - Banchi monoposto 50x70 cm